


POHLED ULIČNÍ

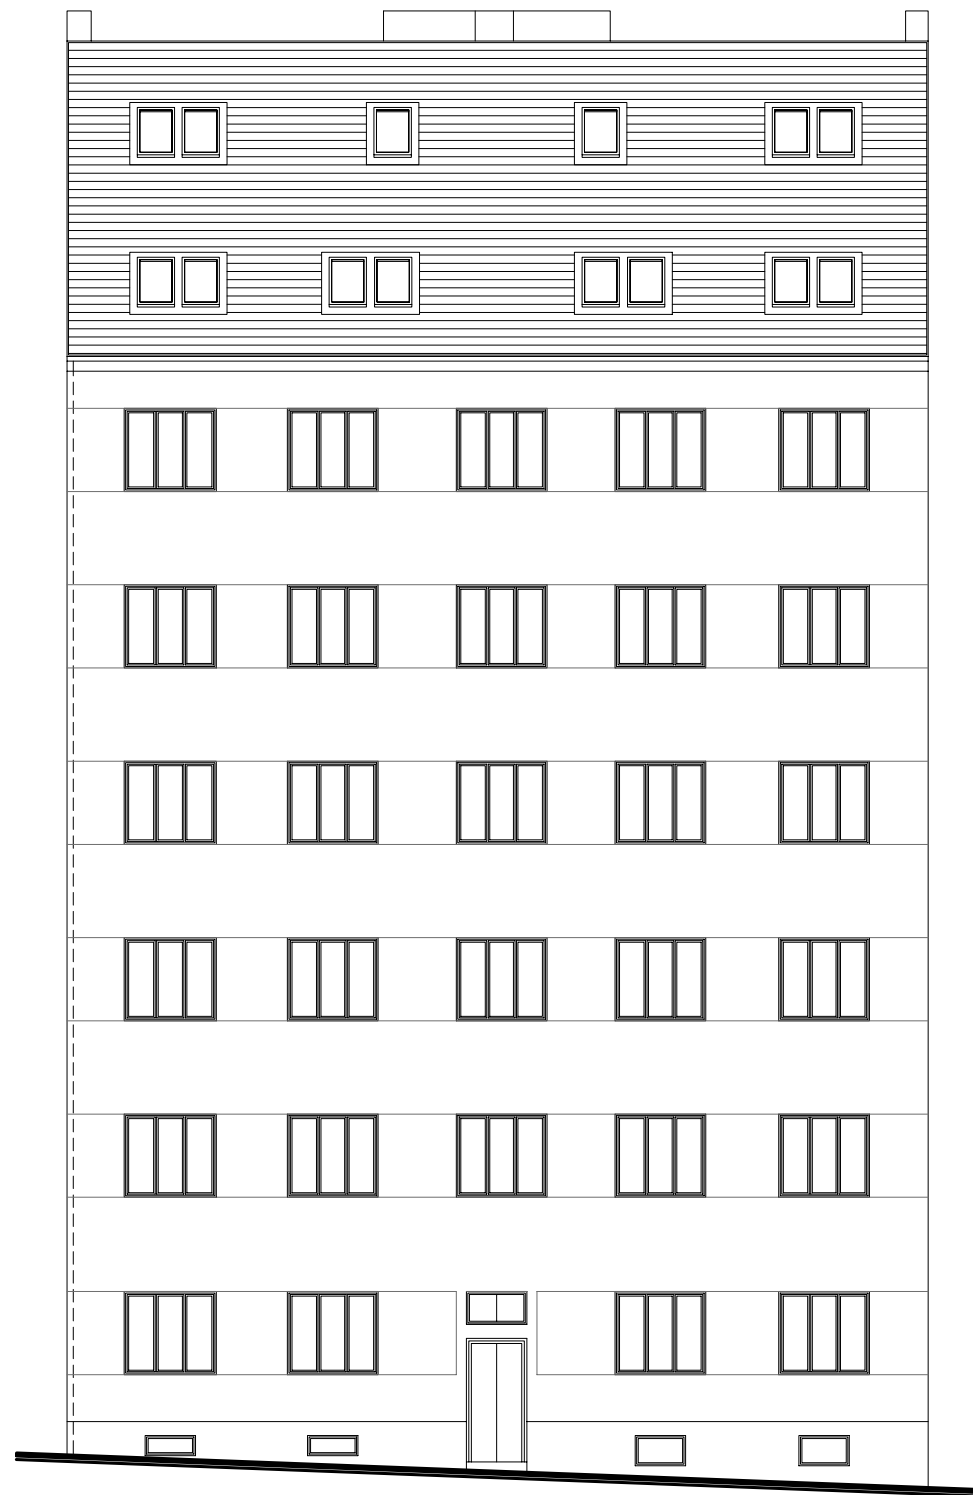

POHLED DVORNÍ

