


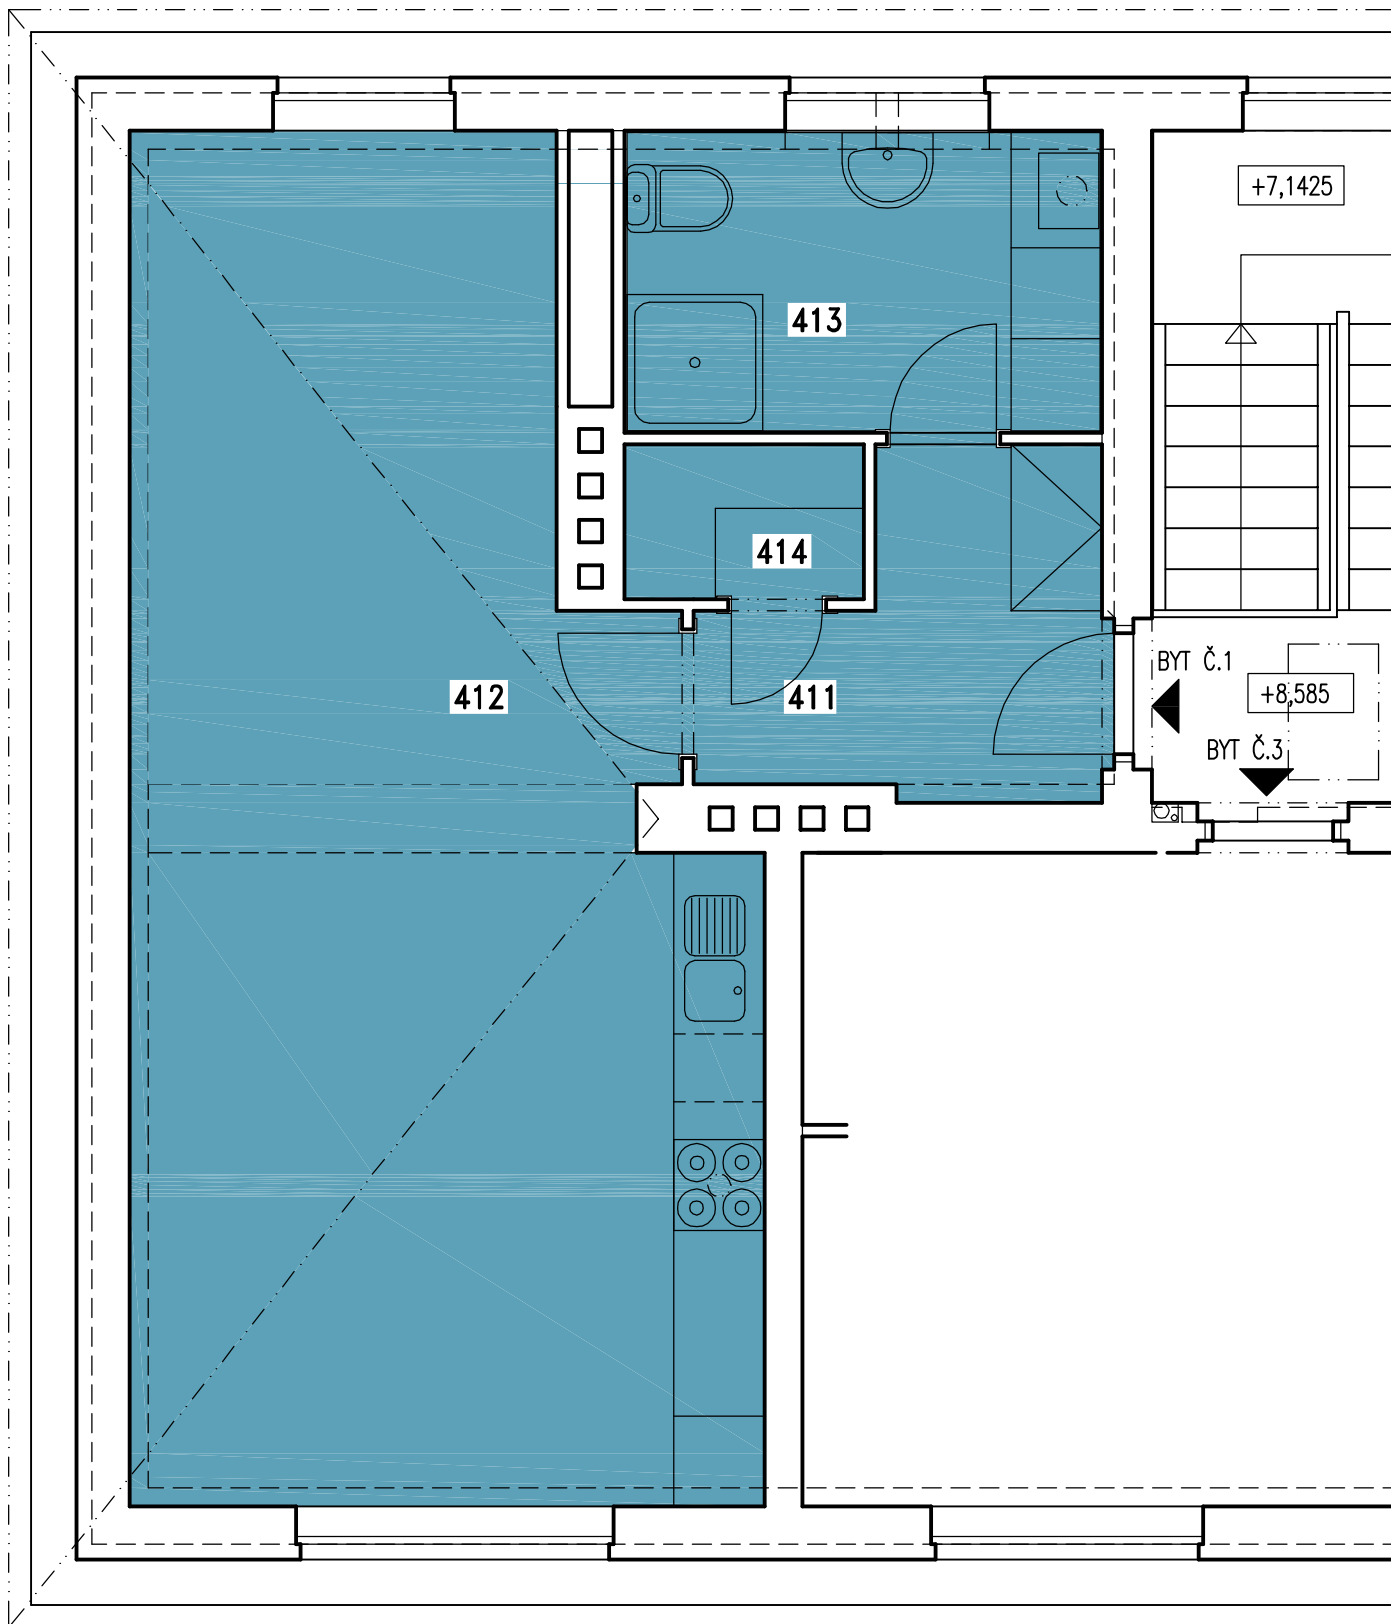

Č. M.	PLOCHA (m2)	MÍSTNOST	PODLAHY	POVRCHY	POZNÁMKA
411	5,00	PŘEDSÍŇ	KERAMICKÁ DLAŽBA	omítka, sádrokarton	
412	32,78	OBYTNÁ MÍSTNOST	LAMINÁTOVÉ LAMELY	omítka, sádrokarton	keram. obklad za linkou
413	6,31	KOUPELNA, WC	KERAMICKÁ DLAŽBA	omítka, sádrokarton	keram. obklad v.2,1 m
414	1,62	ŠATNA	KERAMICKÁ DLAŽBA	omítka, sádrokarton	
BYT Č.1	45,71				