


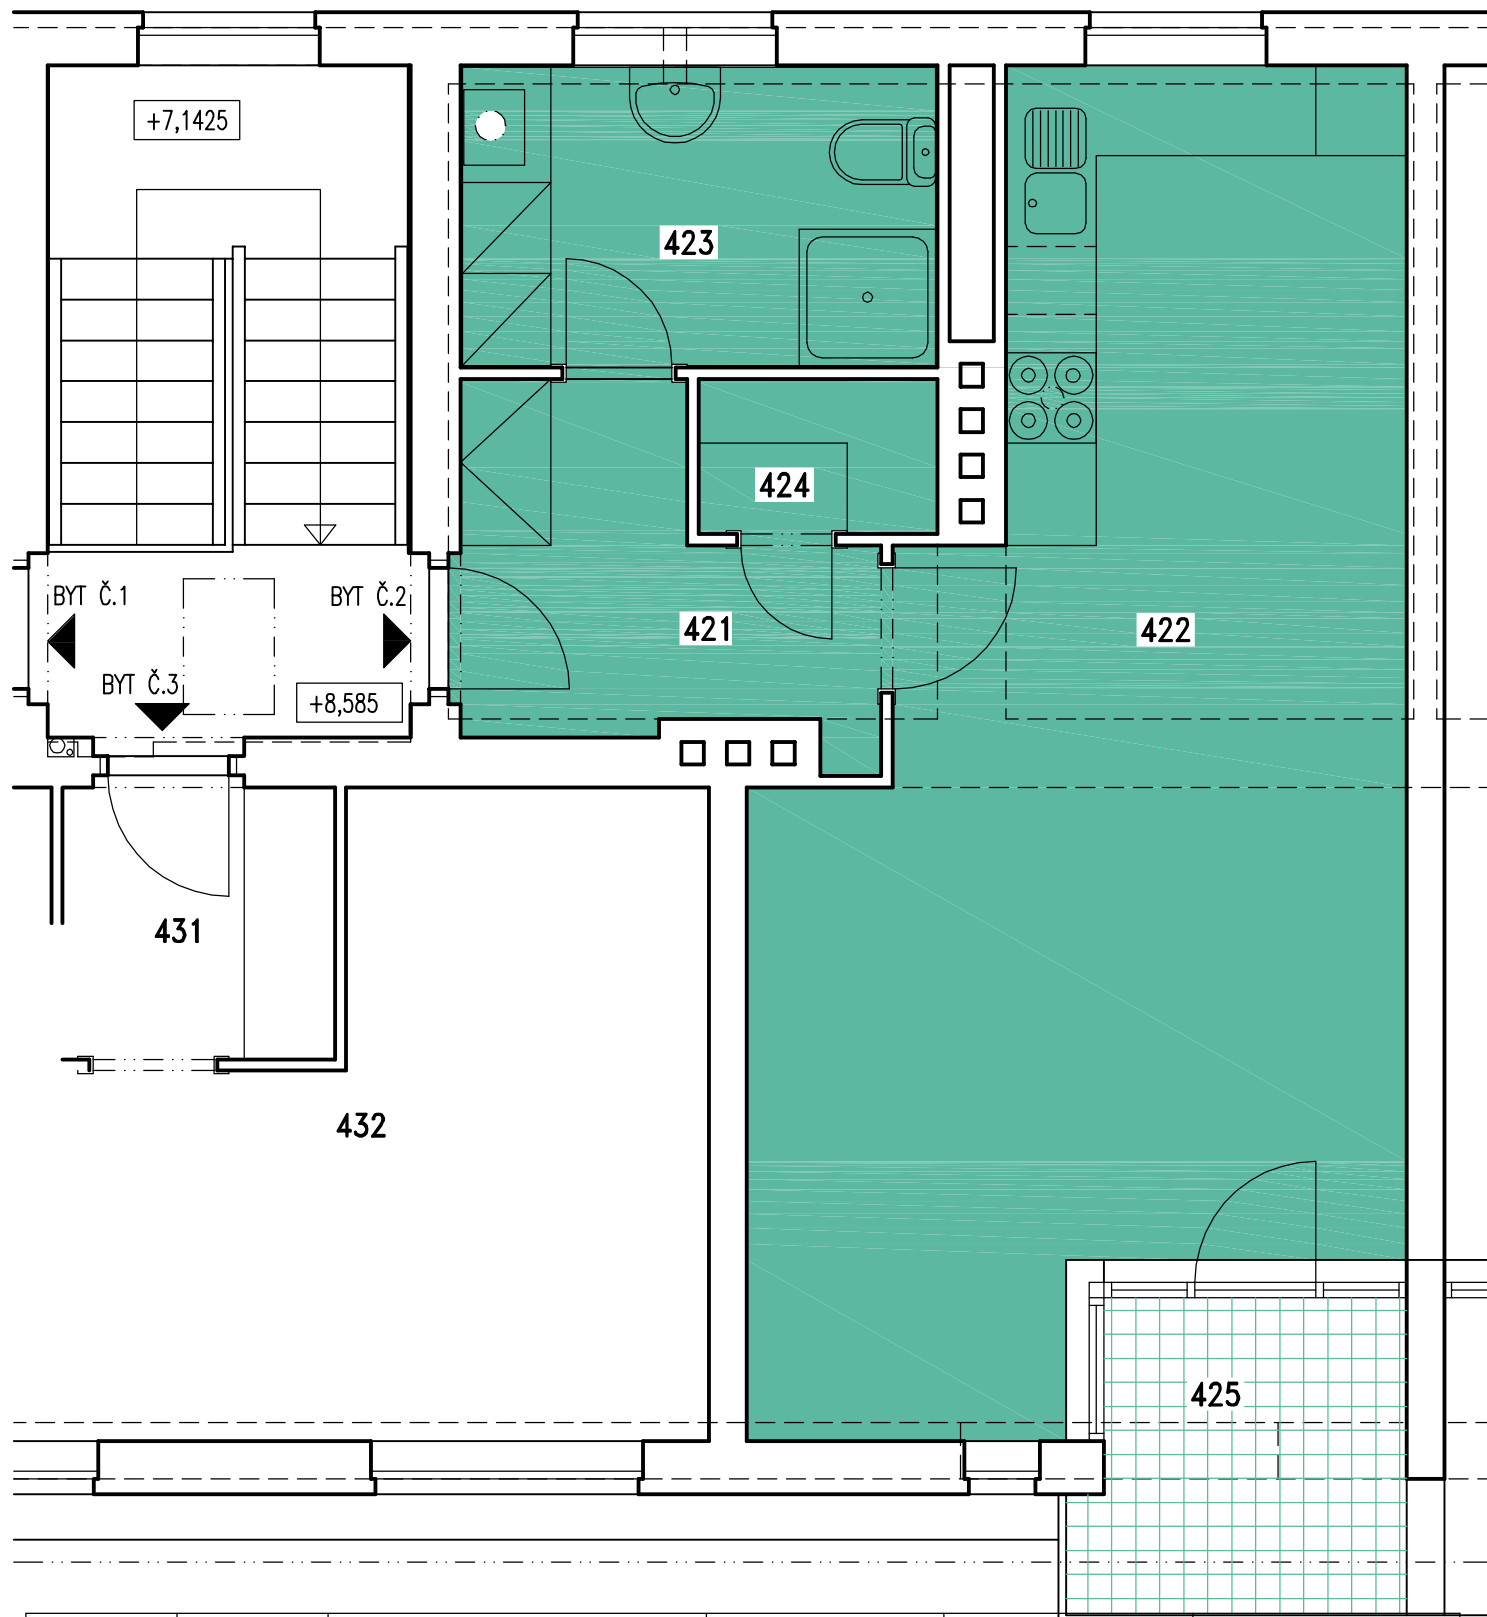

Č. M.	PLOCHA (m2)	MÍSTNOST	PODLAHY	POVRCHY	POZNÁMKA
421	5,23	PŘEDSÍŇ	KERAMICKÁ DLAŽBA	omítka, sádrokarton	
422	30,02	OBYTNÁ MÍSTNOST	LAMINÁTOVÉ LAMELY	omítka, sádrokarton	keram. obklad za linkou
423	6,31	KOUPELNA, WC	KERAMICKÁ DLAŽBA	omítka, sádrokarton	keram. obklad v.2,1 m
424	1,62	ŠATNA	KERAMICKÁ DLAŽBA	omítka, sádrokarton	
425	4,40	LODŽIE	KERAMICKÁ DLAŽBA	omítka	
BYT Č.2	47,58				