


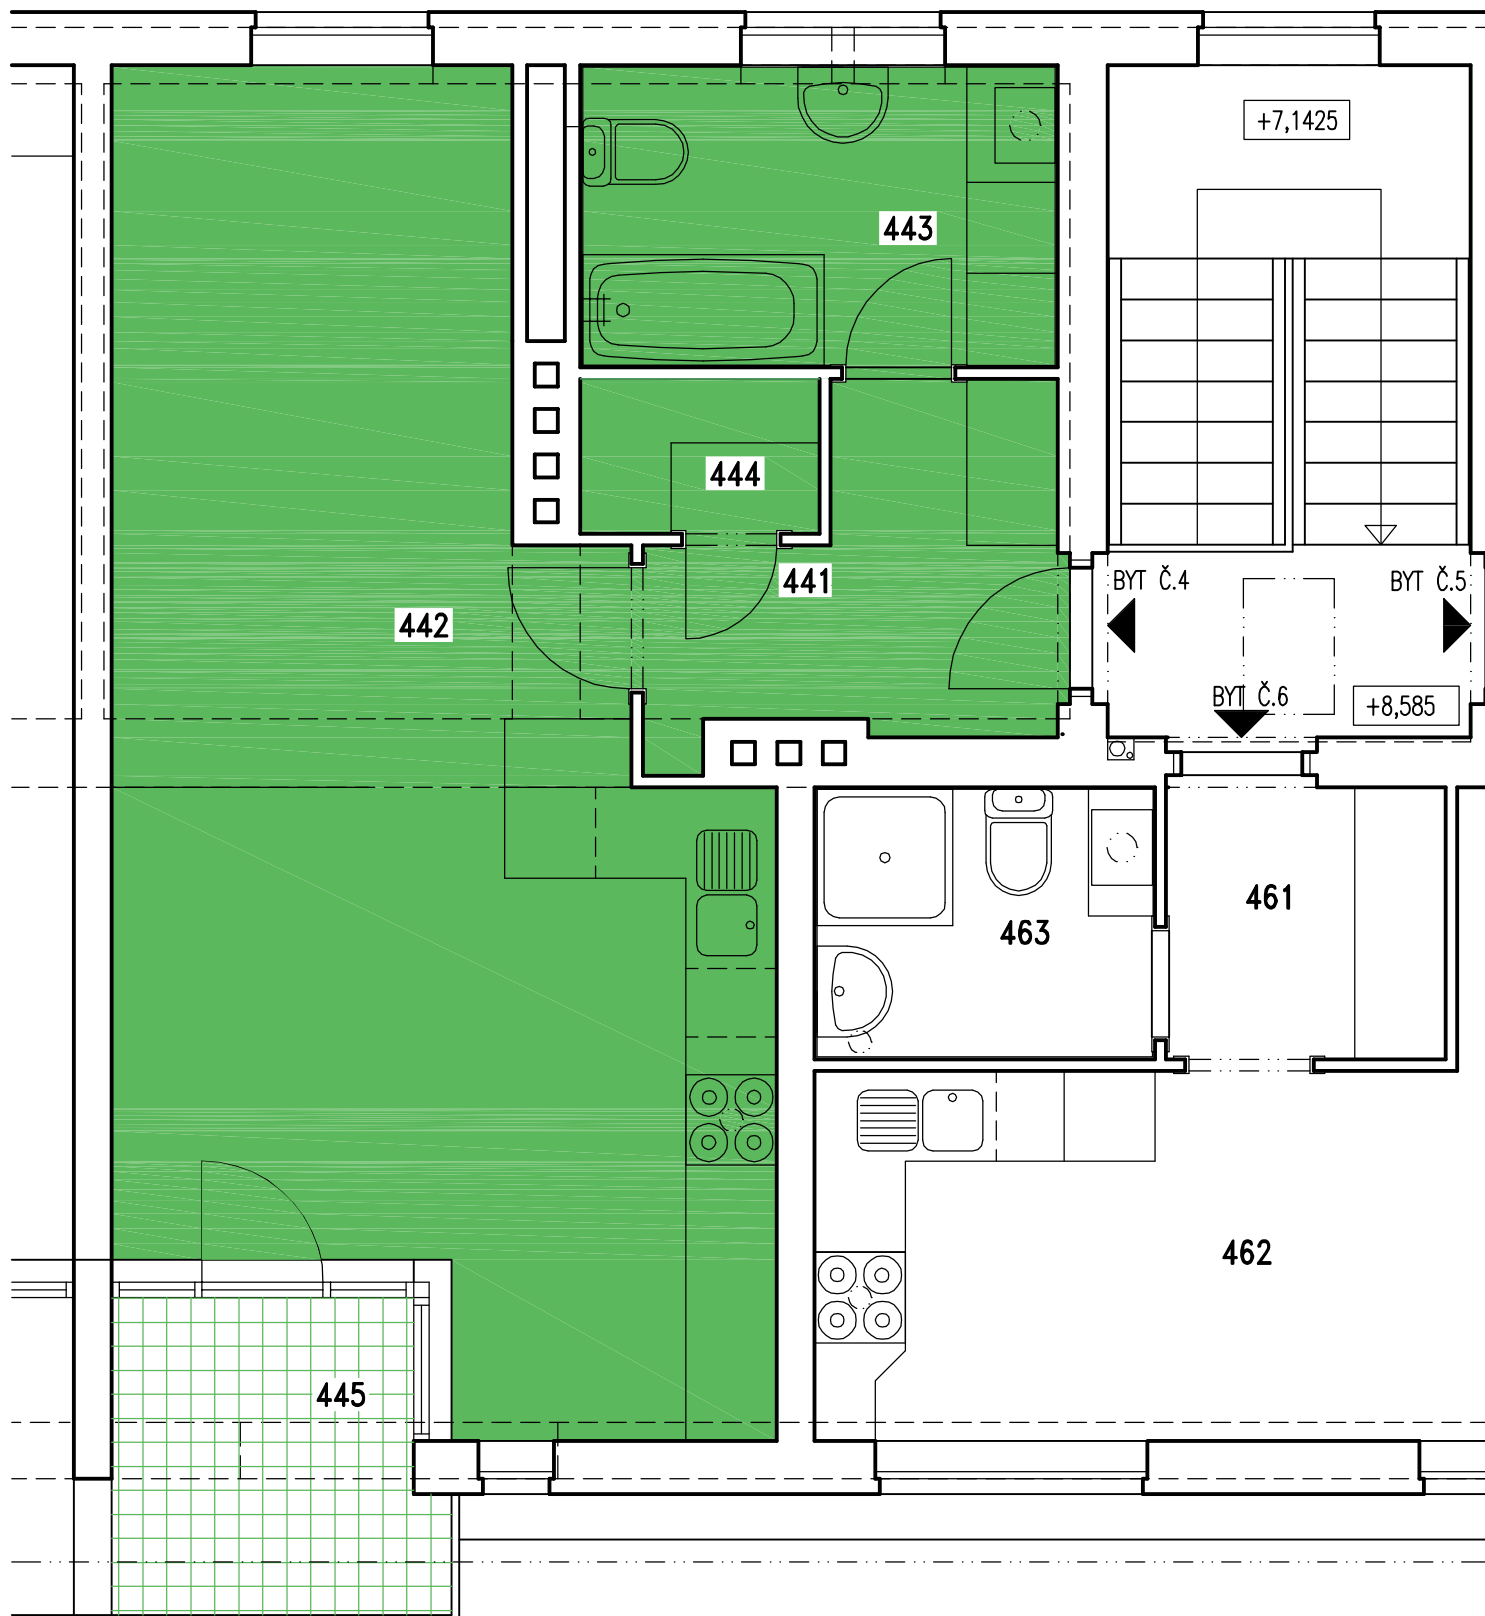

Č. M.	PLOCHA (m2)	MÍSTNOST	PODLAHY	POVRCHY	POZNÁMKA
441	5,18	PŘEDSÍŇ	KERAMICKÁ DLAŽBA	omítka, sádrokarton	
442	30,20	OBYTNÁ MÍSTNOST	LAMINÁTOVÉ LAMELY	omítka, sádrokarton	keram. obklad za linkou
443	6,31	KOUPELNA, WC	KERAMICKÁ DLAŽBA	omítka, sádrokarton	keram. obklad v.2,1 m
444	1,62	ŠATNA	KERAMICKÁ DLAŽBA	omítka, sádrokarton	
445	4,40	LODŽIE	KERAMICKÁ DLAŽBA	omítka	
BYT Č.4	47,71				