


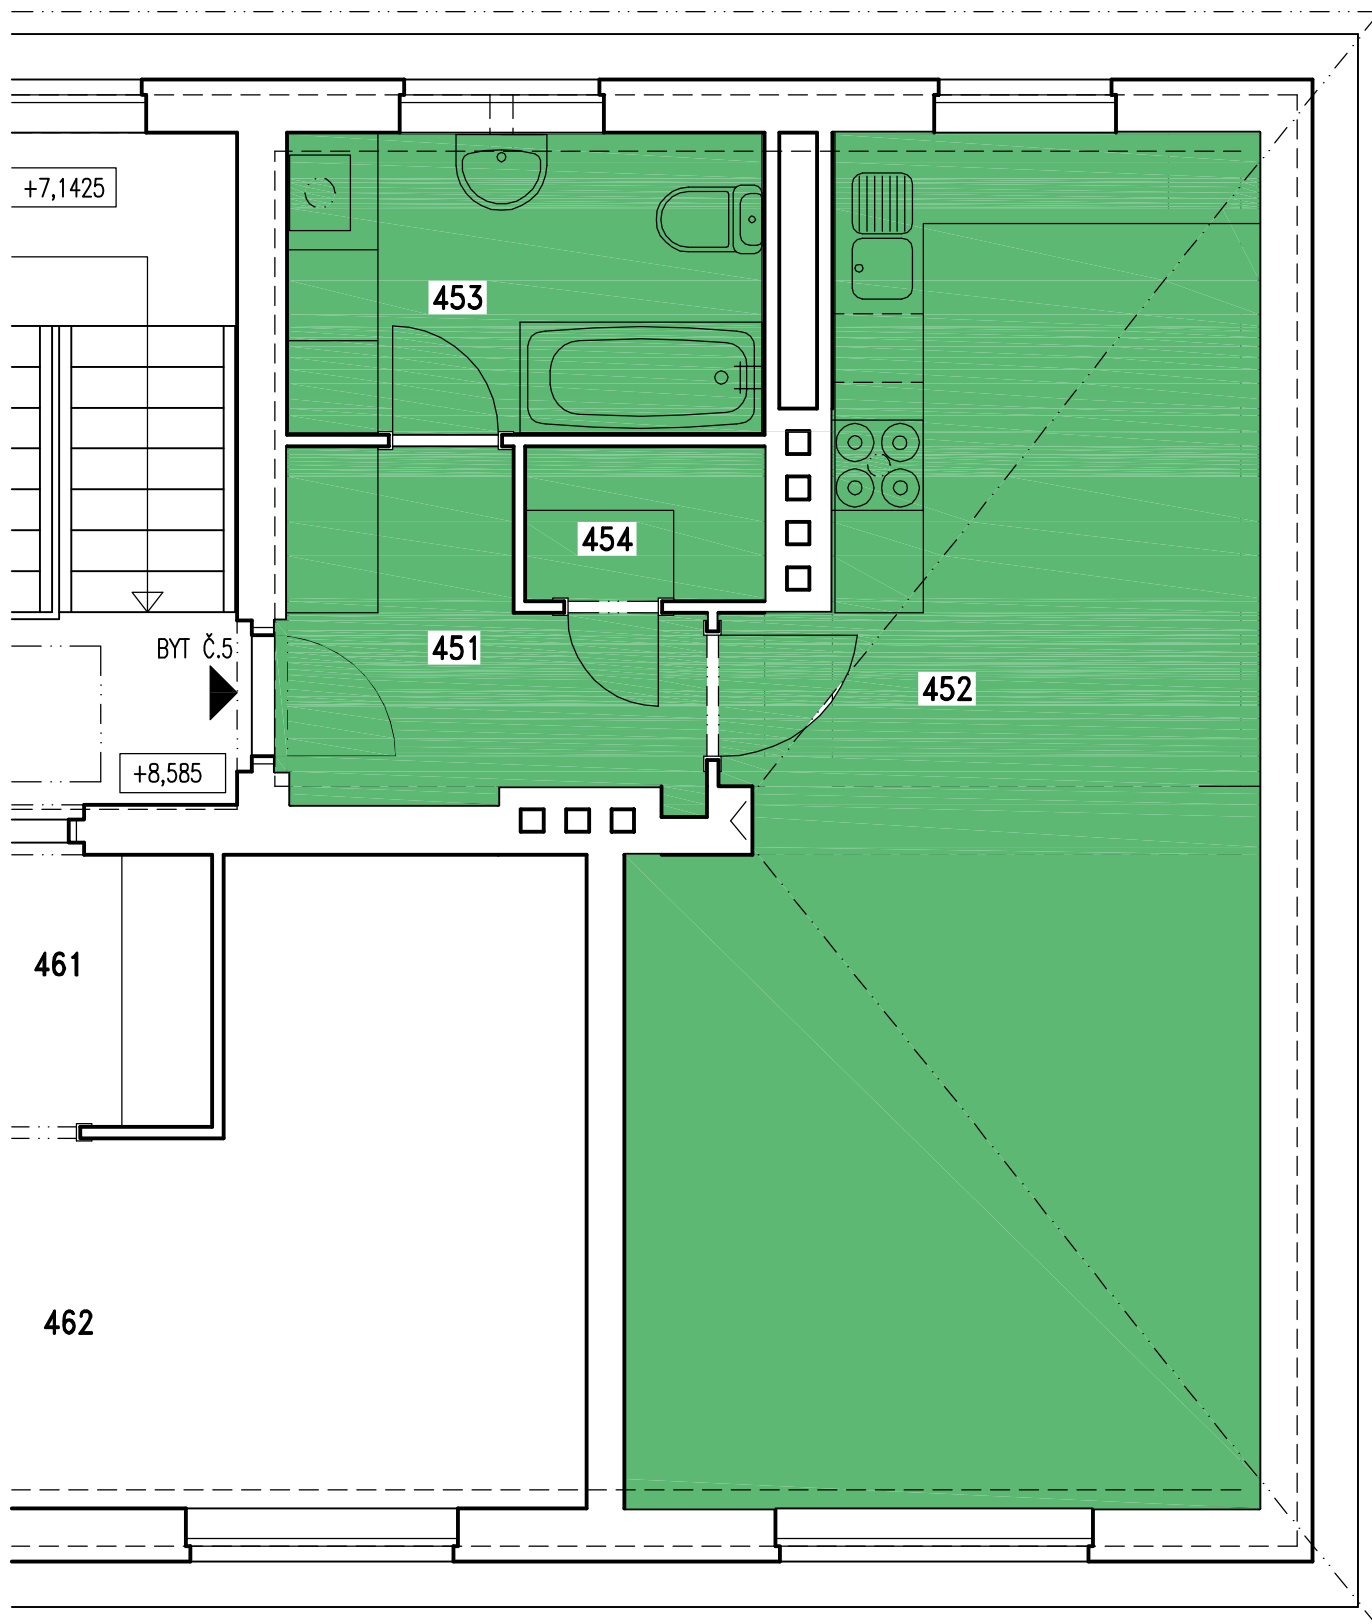

Č. M.	PLOCHA (m2)	MÍSTNOST	PODLAHY	POVRCHY	POZNÁMKA
451	5,19	PŘEDSÍŇ	KERAMICKÁ DLAŽBA	omítka, sádrokarton	
452	32,73	OBYTNÁ MÍSTNOST	LAMINÁTOVÉ LAMELY	omítka, sádrokarton	keram. obklad za linkou
453	6,31	KOUPELNA, WC	KERAMICKÁ DLAŽBA	omítka, sádrokarton	keram. obklad v.2,1 m
454	1,62	ŠATNA	KERAMICKÁ DLAŽBA	omítka, sádrokarton	
BYT Č.5	45,85				