


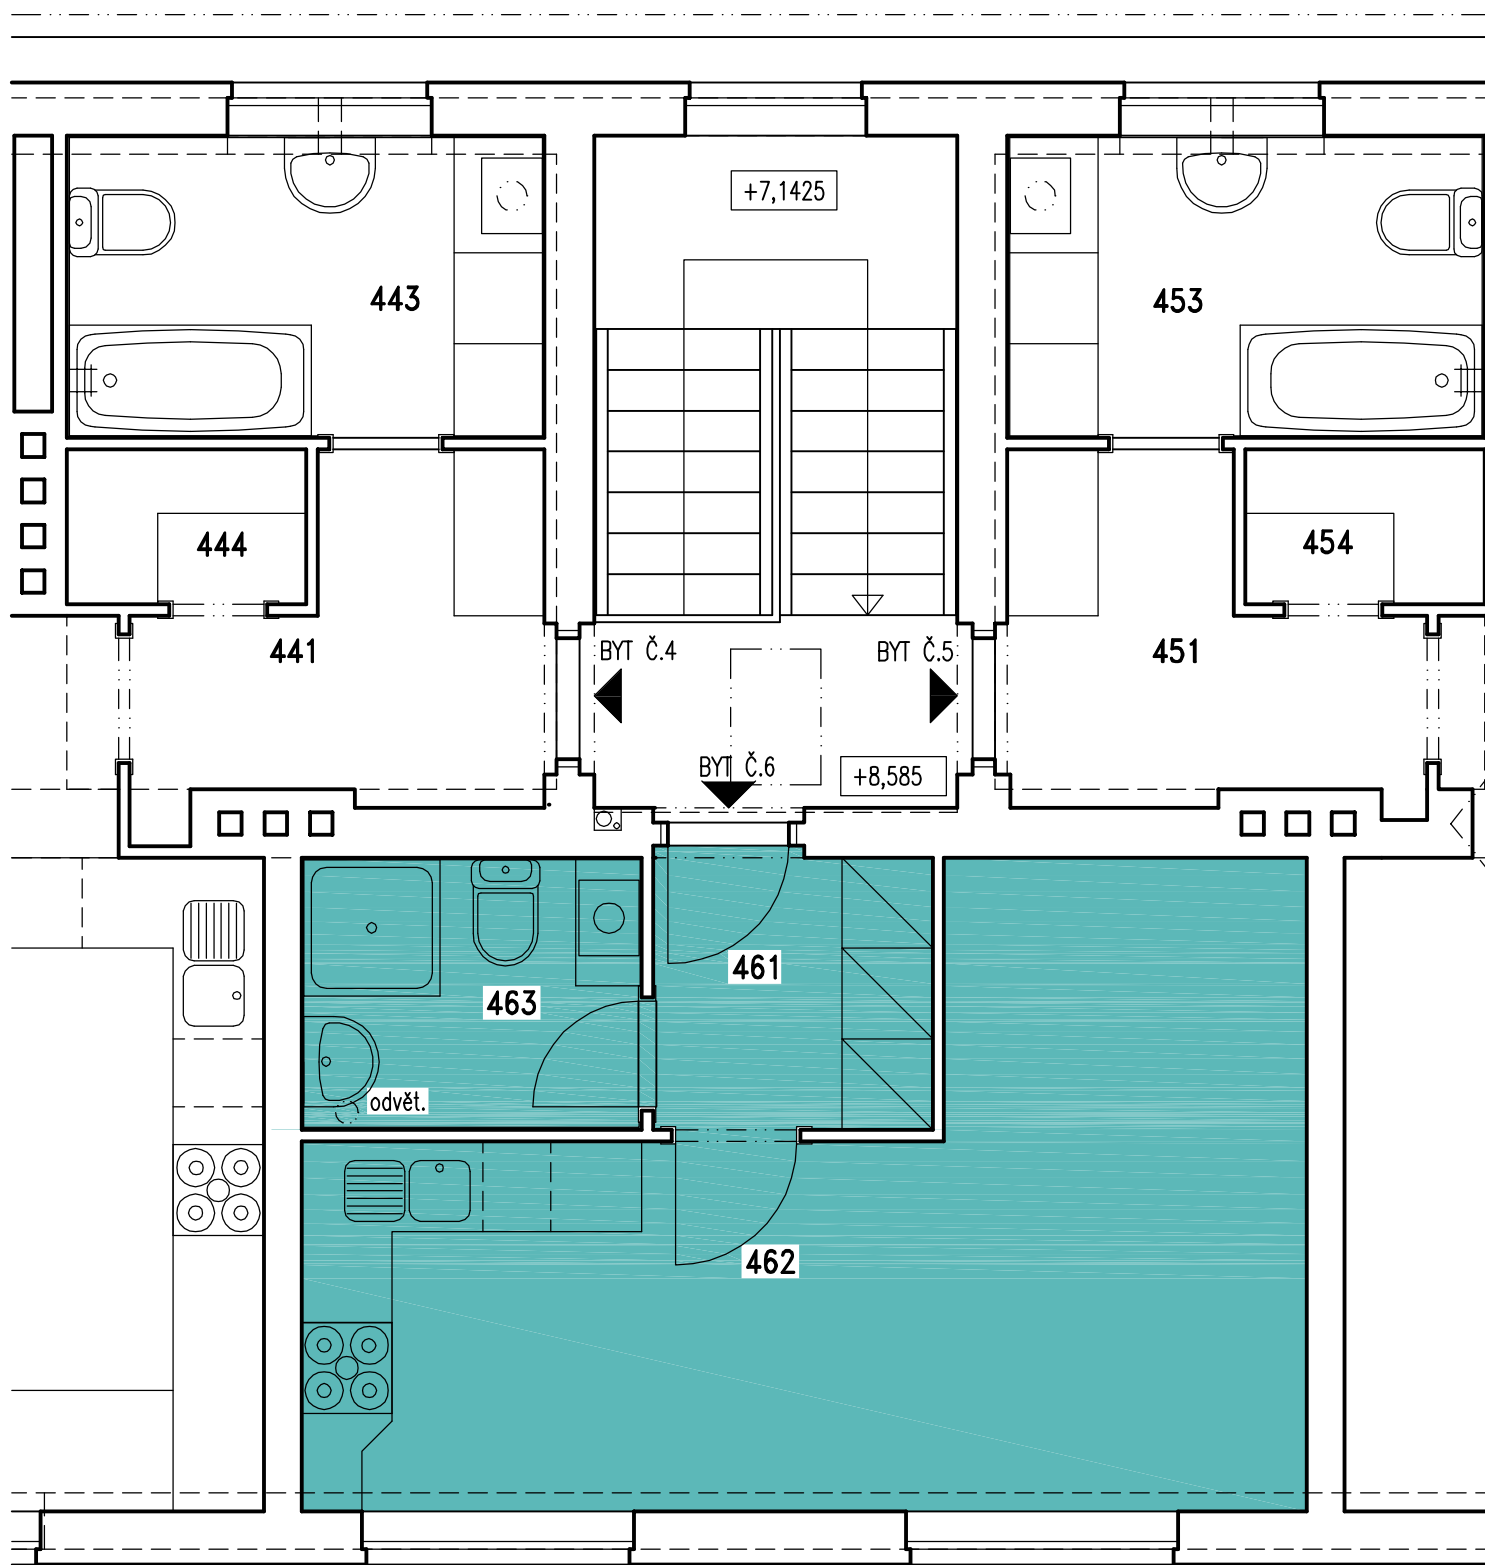

Č. M.	PLOCHA (m2)	MÍSTNOST	PODLAHY	POVRCHY	POZNÁMKA
461	3,41	PŘEDSÍŇ	KERAMICKÁ DLAŽBA	omítka, sádrokarton	
462	20,79	OBYTNÁ MÍSTNOST	LAMINÁTOVÉ LAMELY	omítka, sádrokarton	keram. obklad za linkou
463	4,05	KOUPELNA, WC	KERAMICKÁ DLAŽBA	omítka, sádrokarton	keram. obklad v.2,1 m
BYT Č.6	28,25				