


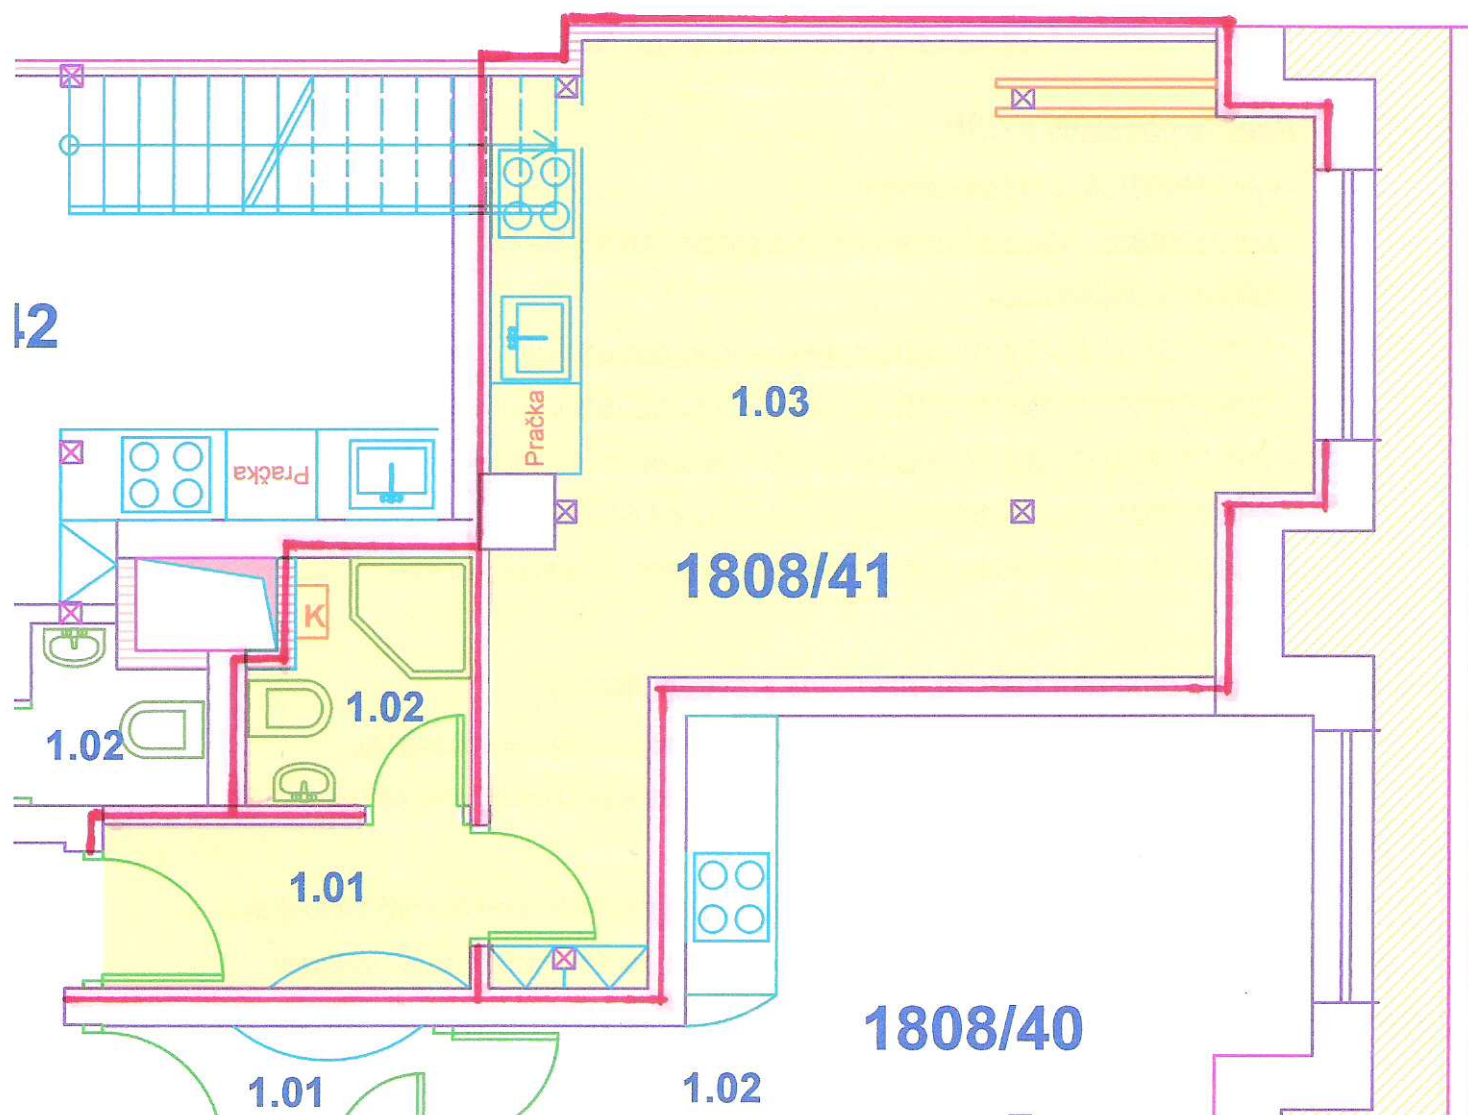

J - bytová jednotka č. 1808/41

m.č. 1.01 – předsiň– plovoucí laminátová podlaha	2,6 m ²
m.č. 1.02 – koupelna + WC– keramická dlažba + obklad	2,2 m ²
m.č. 1.03 - obývací pokoj + kuchyně– plovoucí laminátová podlaha	23,6 m ²
podlahová plocha jednotky	28,4 m²