


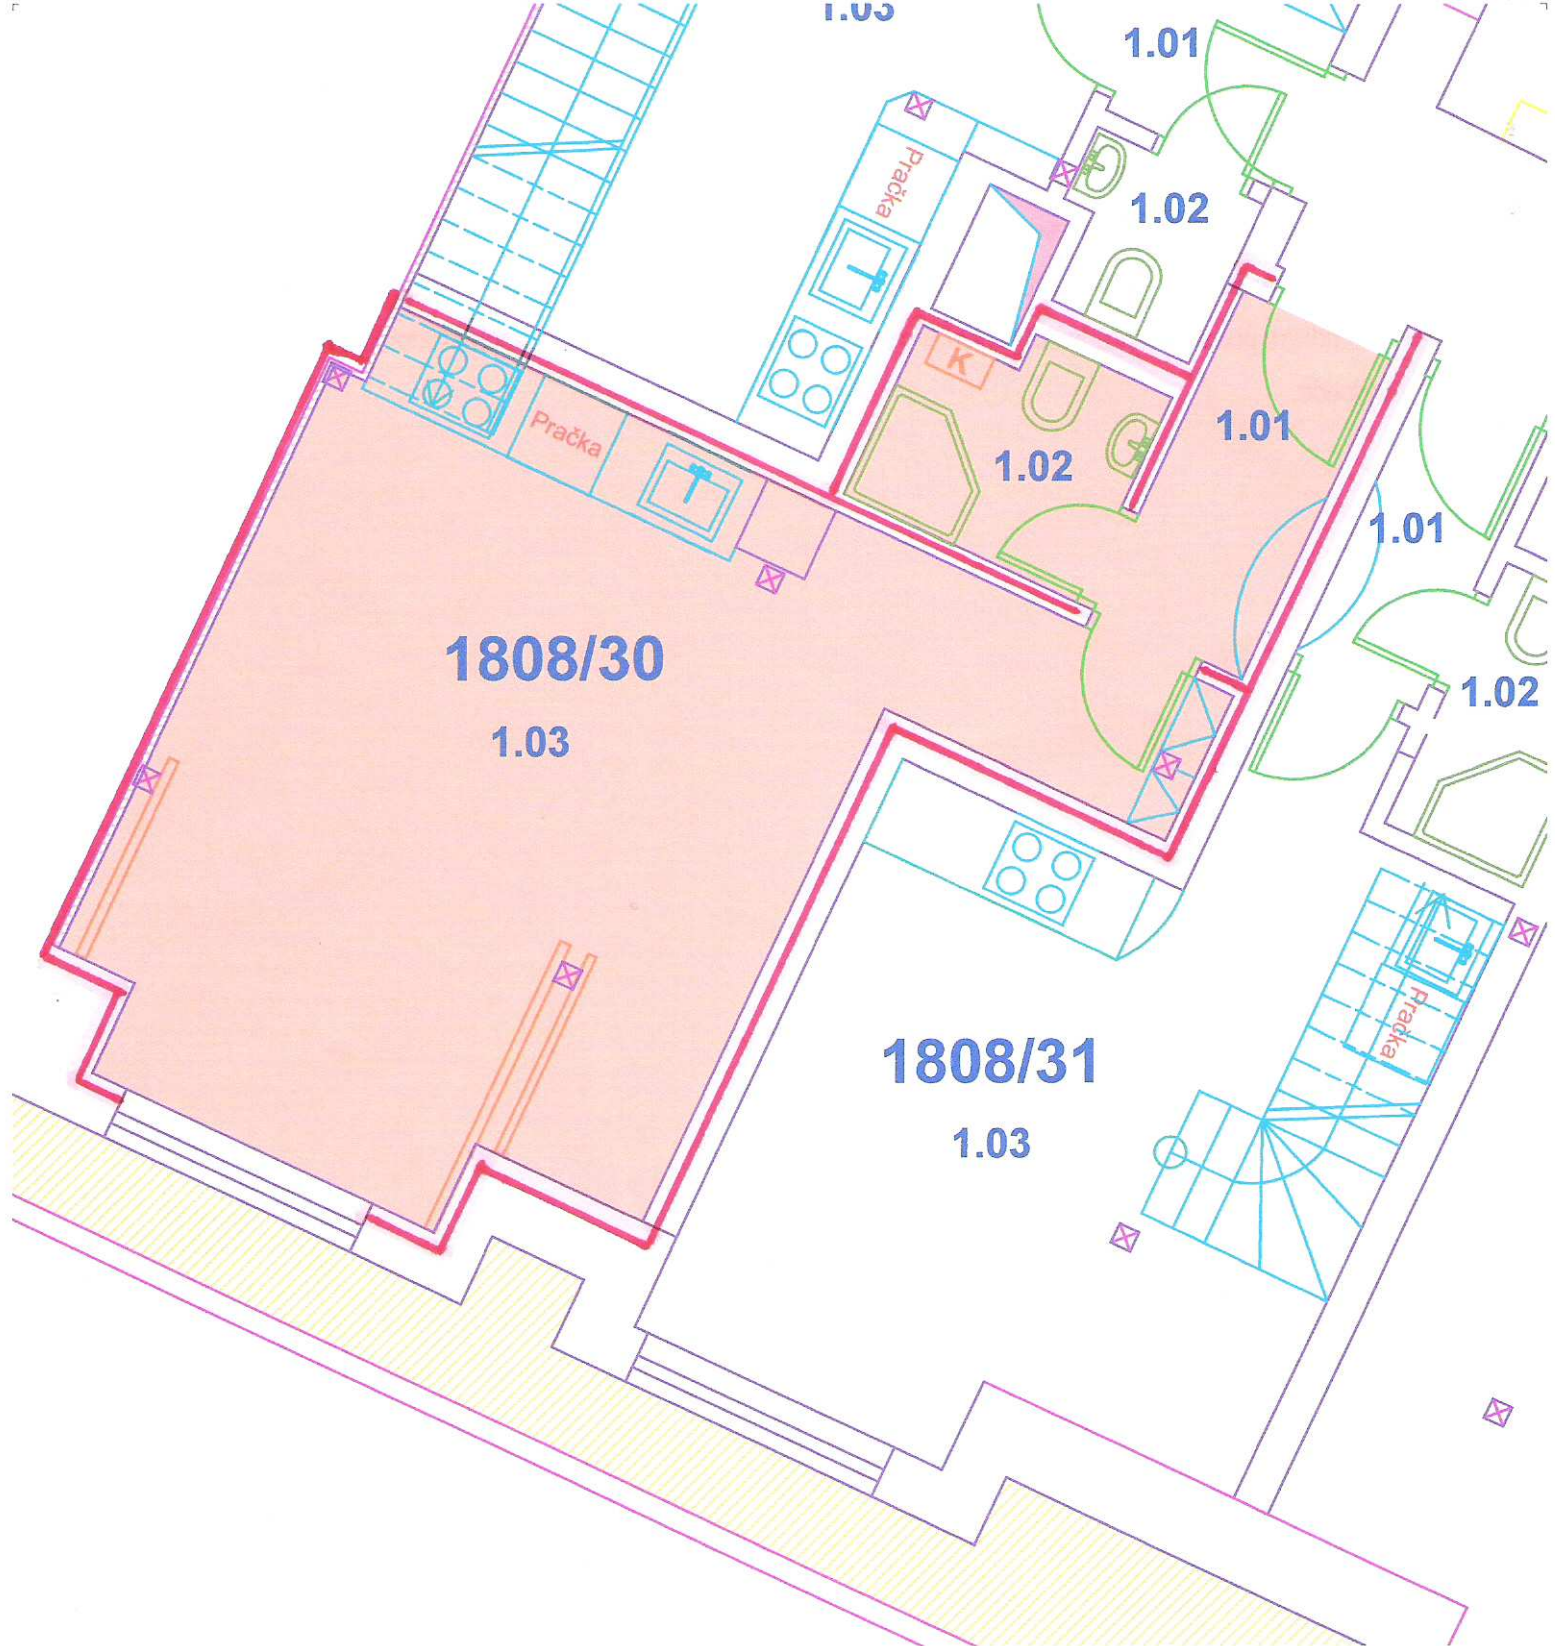

B - bytová jednotka č. 1808/30

m.č. 1.01 – předsíň– plovoucí laminátová podlaha	2,5 m ²
m.č. 1.02 – koupelna + WC– keramická dlažba + obklad	2,4 m ²
m.č. 1.03 - obývací pokoj + kuchyně– plovoucí laminátová podlaha	23,9 m ²
podlahová plocha jednotky	28,8 m²
sklepní kóje	2,6 m ²